

# נספח מים וביוב

260-0660696


תוכנית מתאר  
דיר אל אסד

גליון 2 מתוך 2

תחולה	מנחה
תיאור	תכנית ביוב - תנוחה
תאריך עריכת הנספח	03/11/2020
קנ"מ	15000
שמות וזחתימות:	
עורך הנספח	שם: חזיתיה:
	חאג'י: לביא נסיף מתודסים

## מקרא:

- קו ביוב קיים
- קווי ביוב מסומים מוצעים (מכנון ע"י משרד ת.ז.מ.)
- קו ביוב חדש מוצע
- אגן ביוב מוצע לתחנת שאיבה
- מכון שאיבה לביוב מוצע
- קו סניקה מוצע

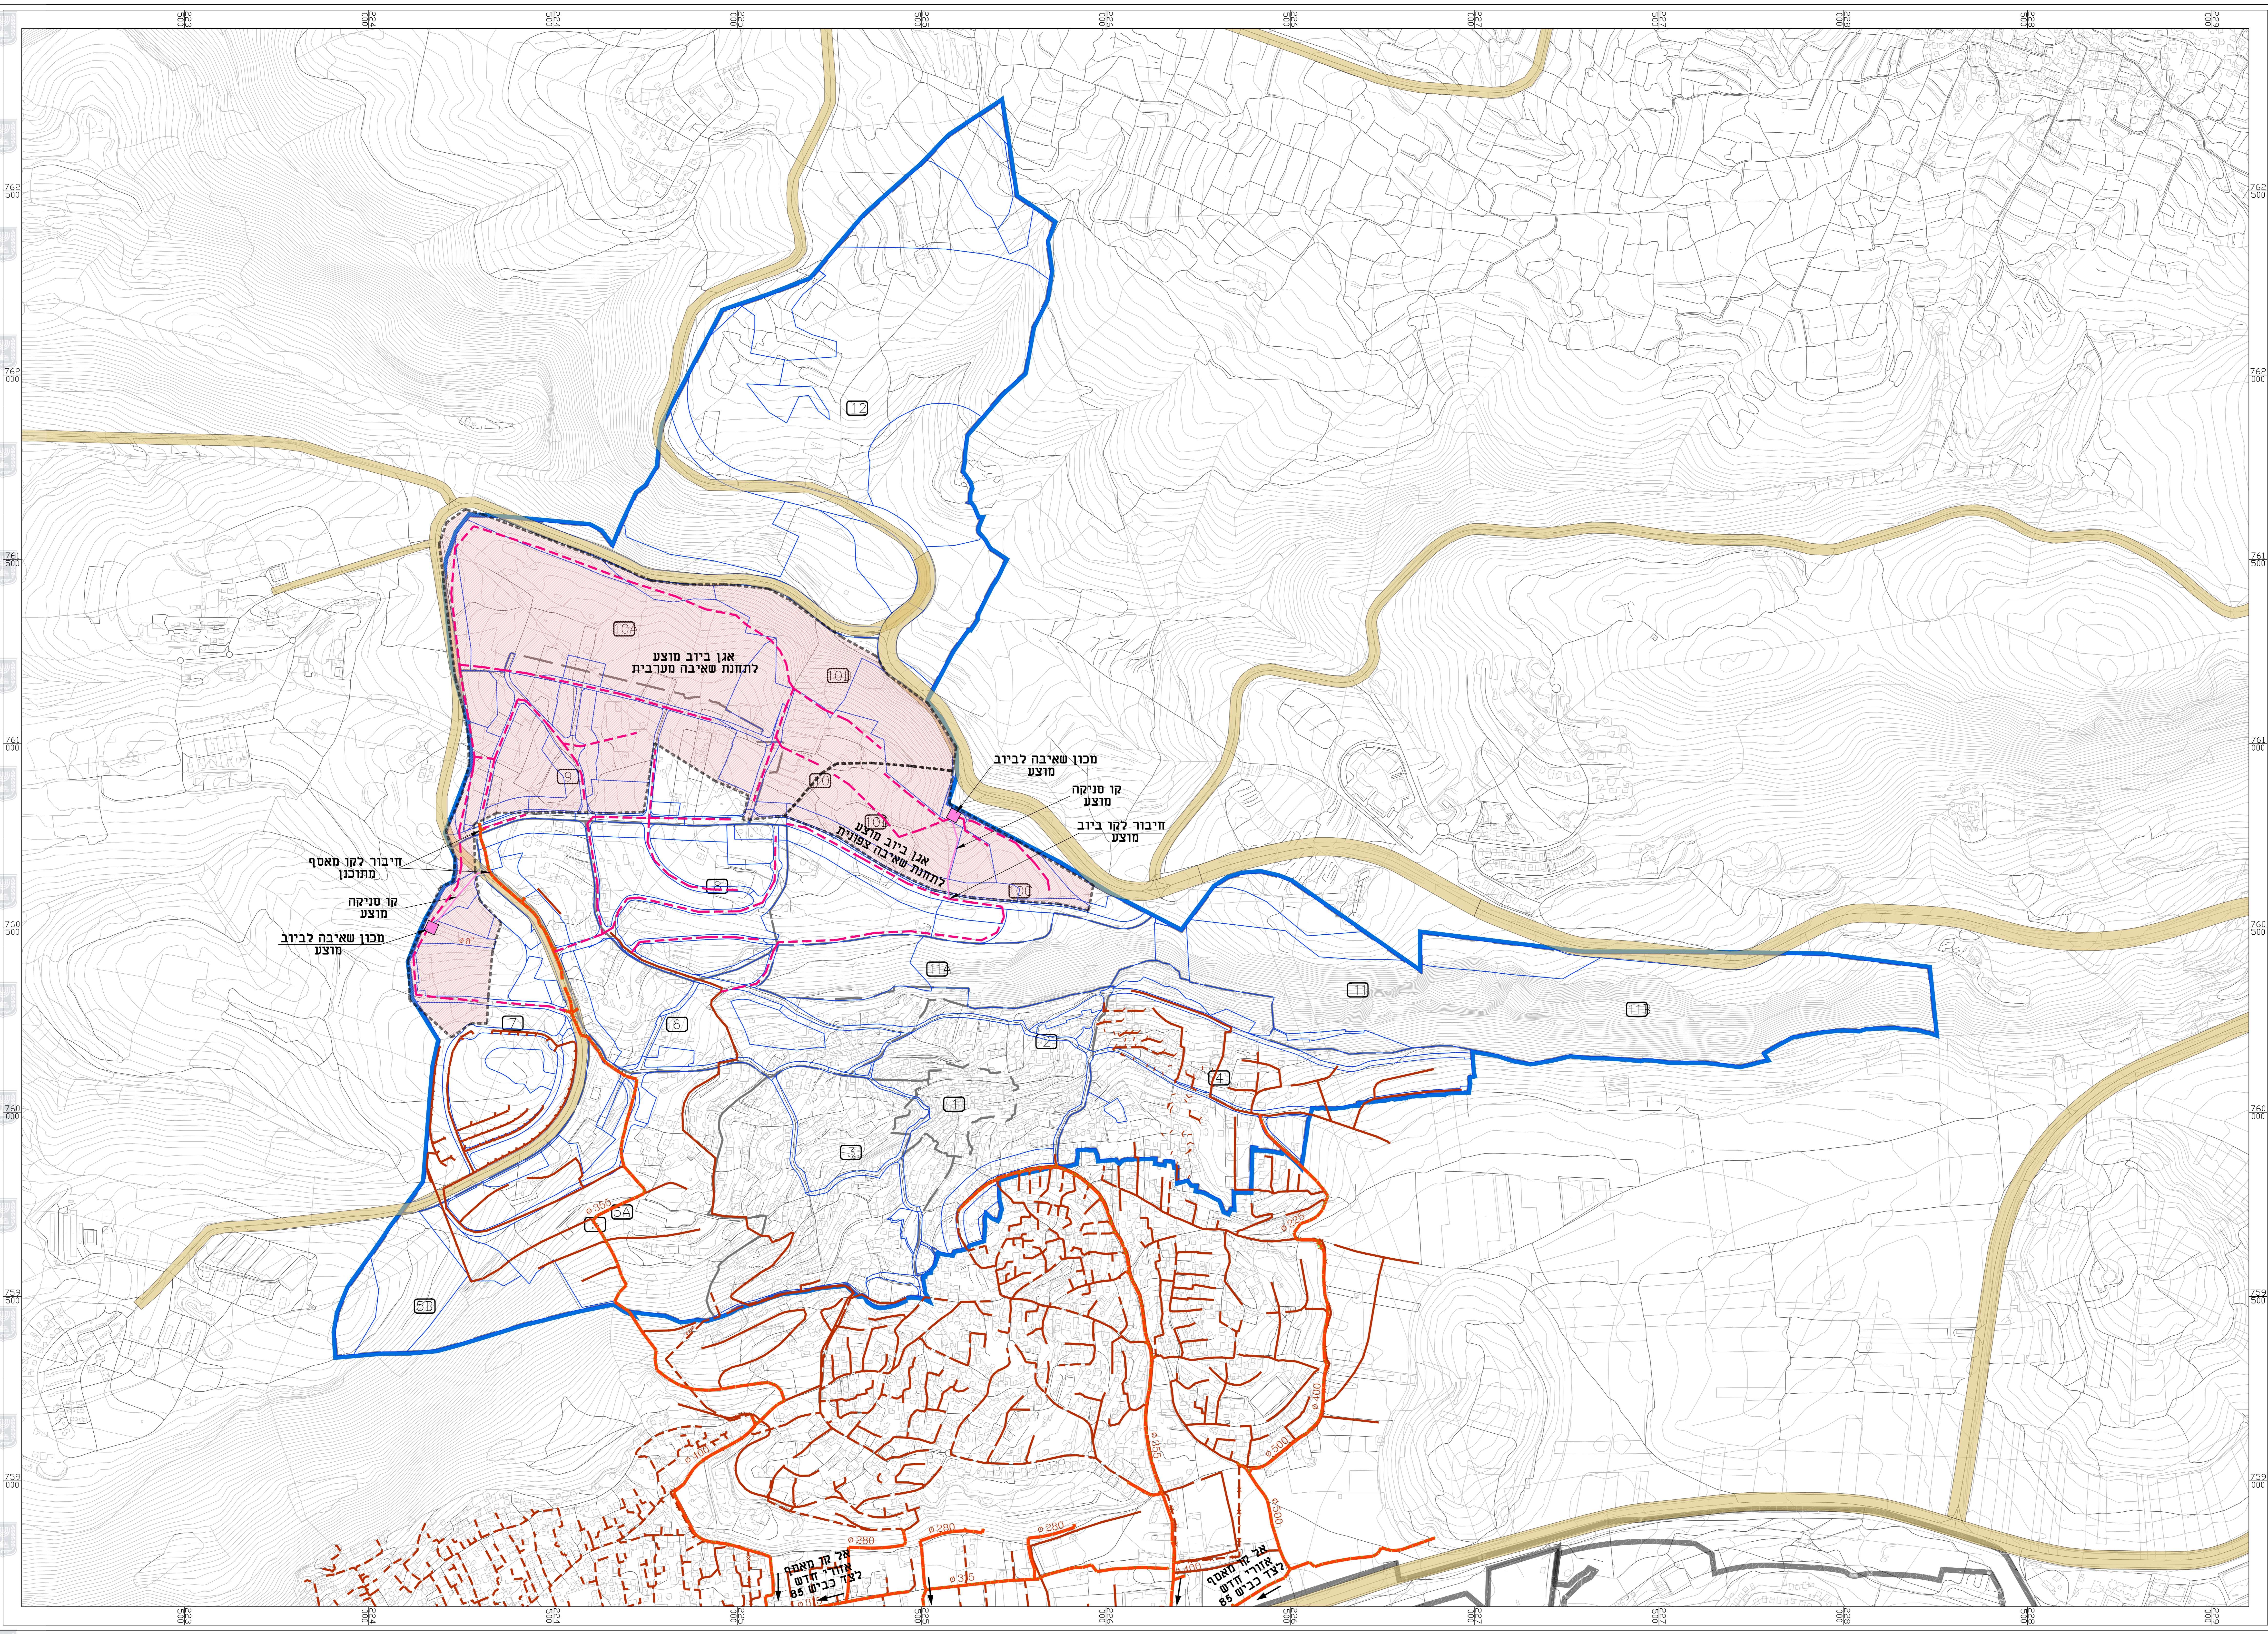

762000  
761500  
761000  
760500  
760000  
759500  
759000  
758500  
758000

5200  
5210  
5220  
5230  
5240  
5250  
5260  
5270  
5280  
5290  
5300